


位置図 1 ①

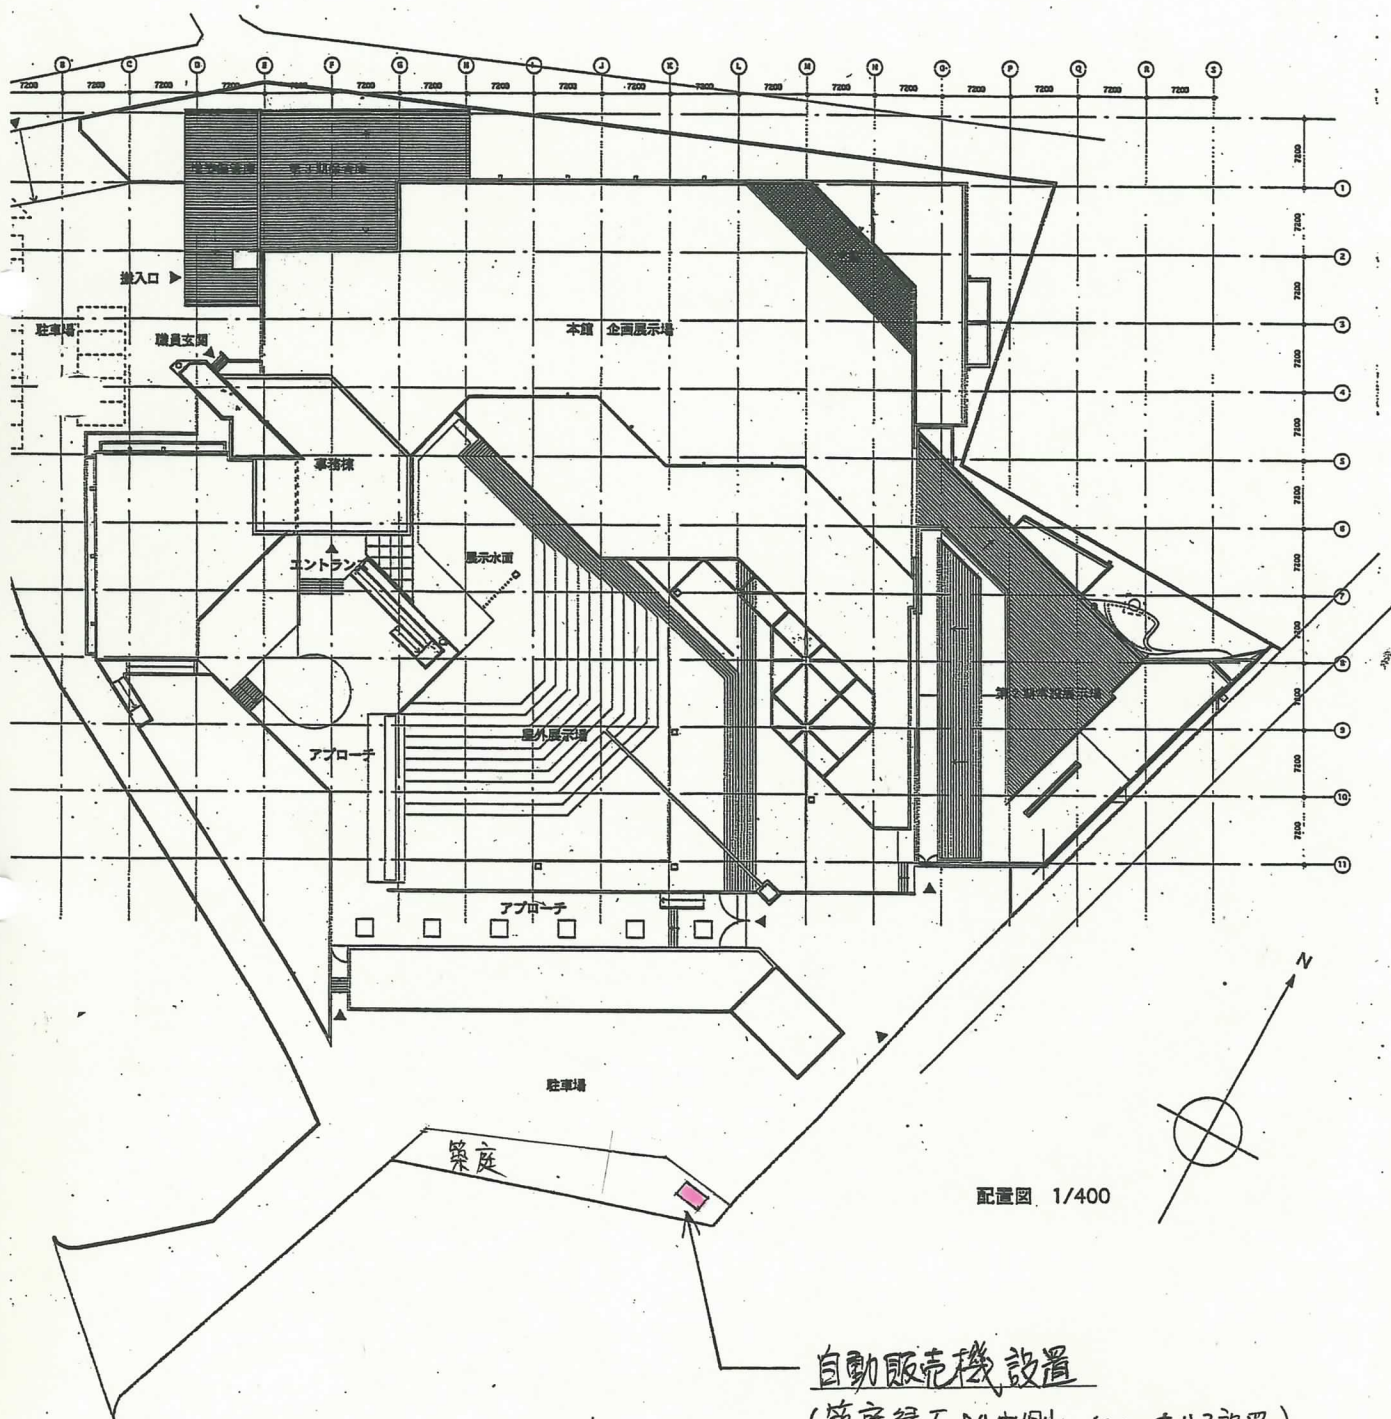

自動販売機設置
(築庭縁石より内側140cmあけ設置)